




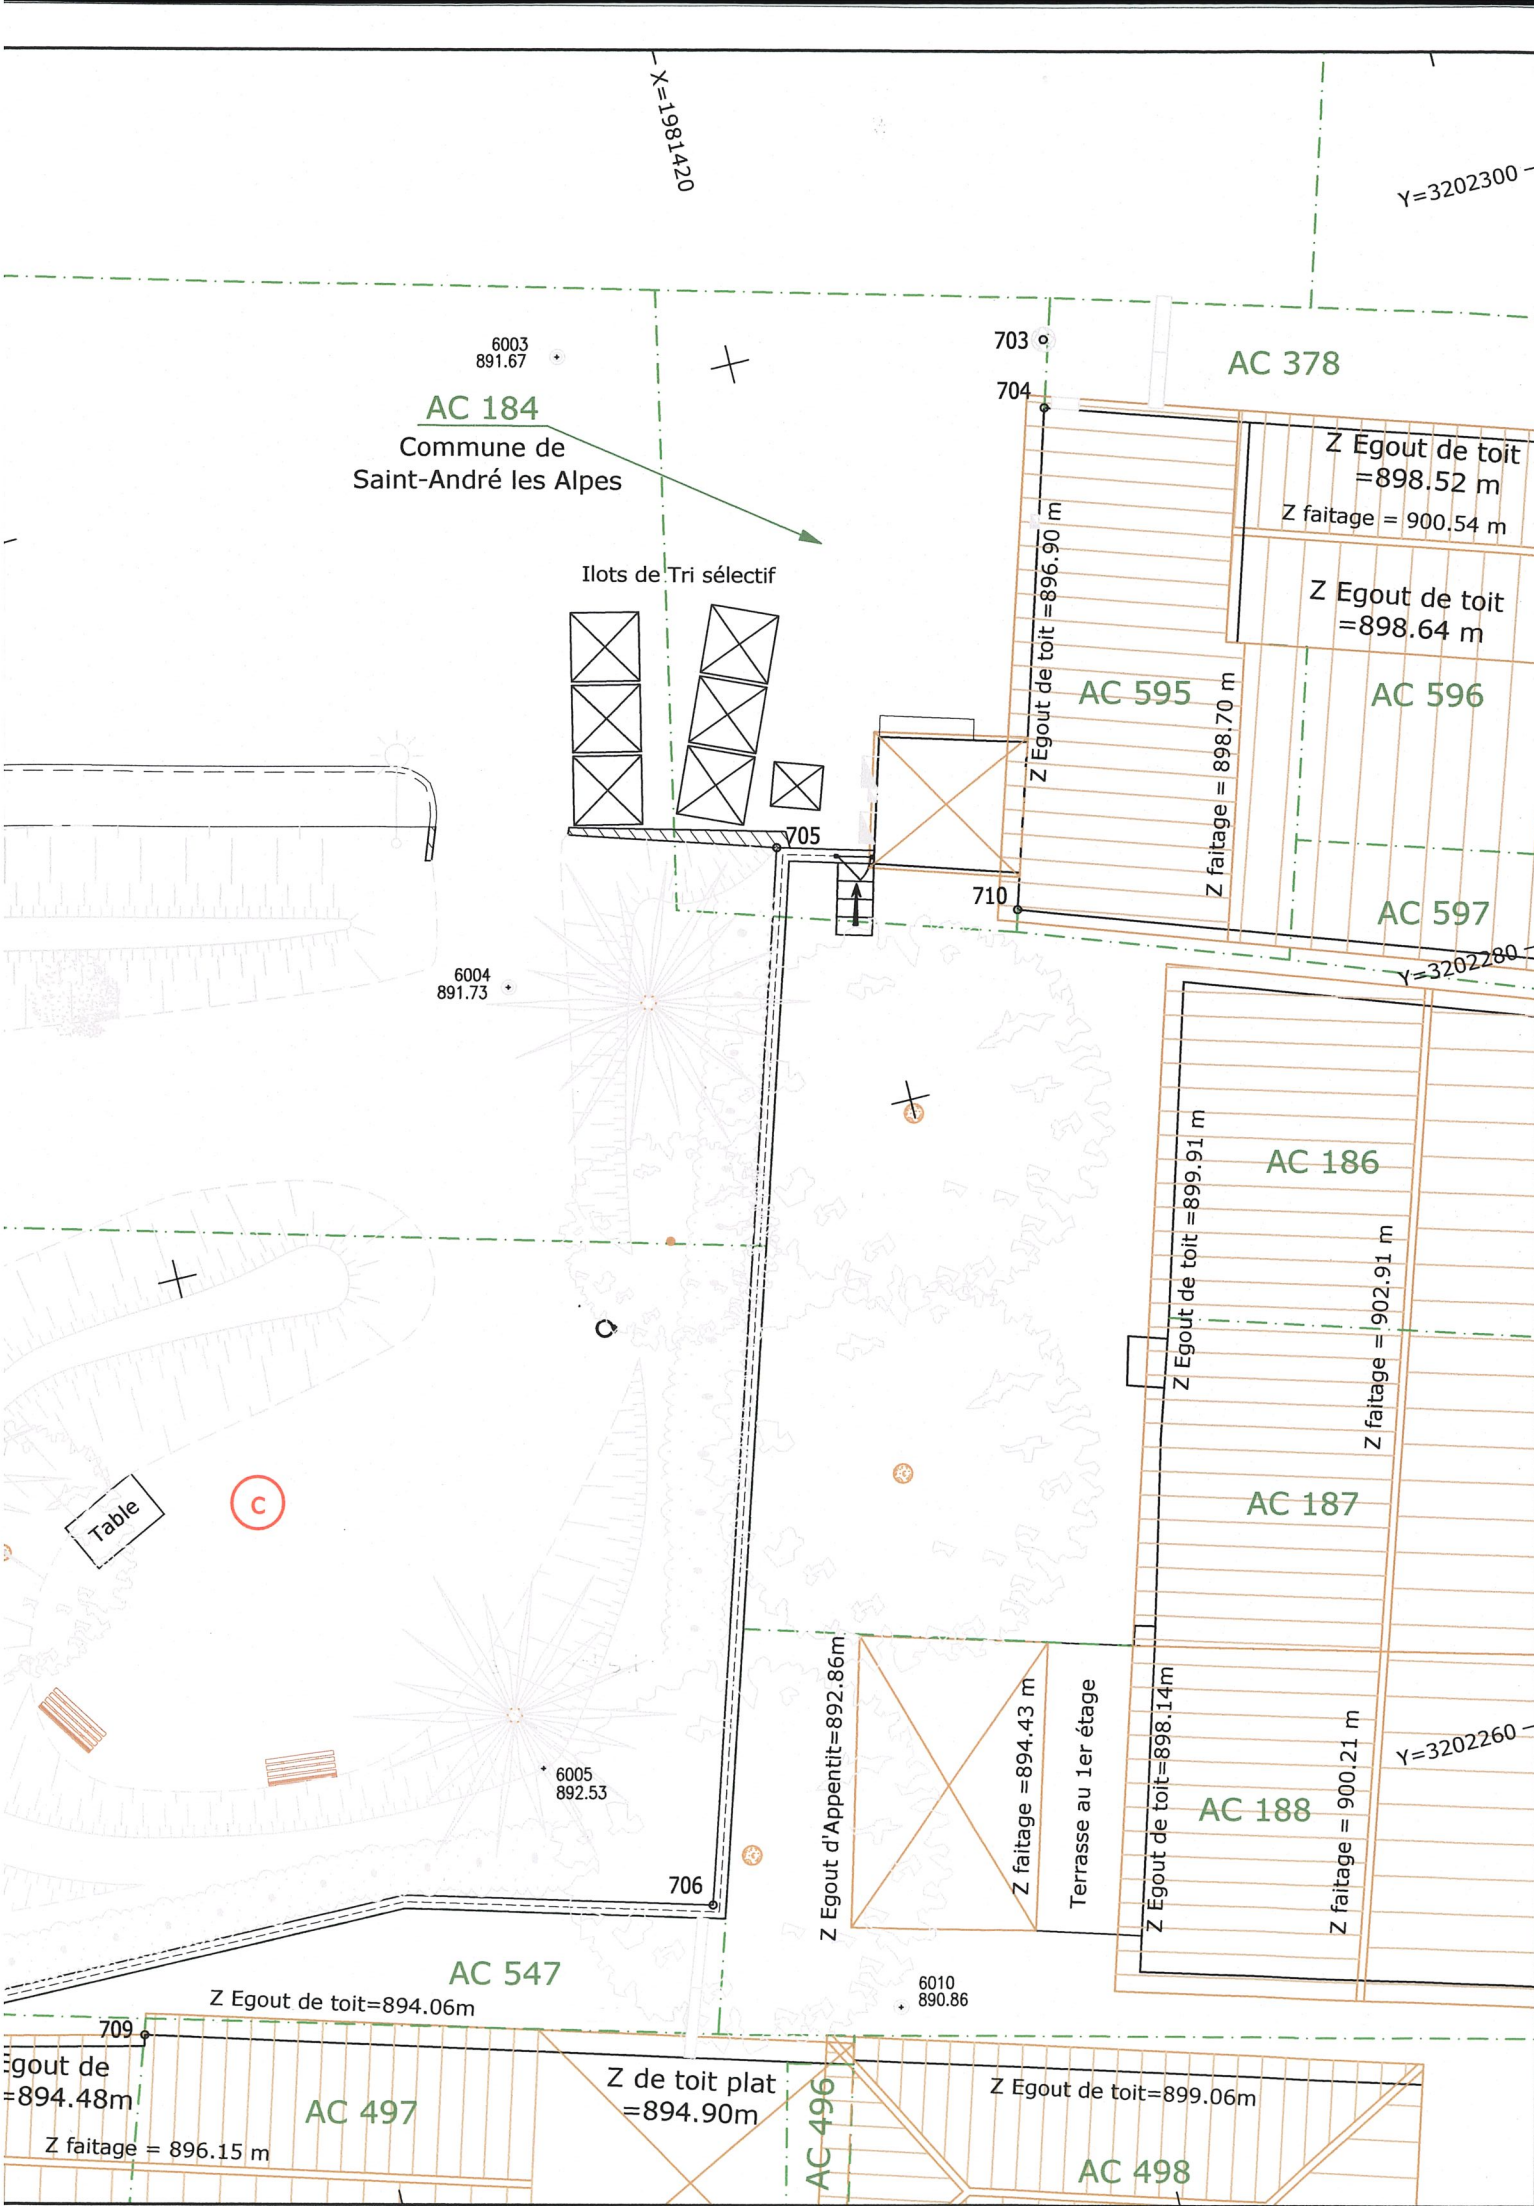

DEPARTEMENT DES ALPES DE HAUTE PROVENCE
Commune de Saint-André Les Alpes
Section AC - parcelles 183, 621 et 622
Lieu-Dit " Bas-Village "

Propriété de la Commune de Saint-André Les Alpes

PROJET DE DIVISION
de l'ensemble des parcelles AC n° 183 et n° 622,
pour former :

1 - Un terrain destiné à la Communauté de Communes Alpes Provence
Verdon :

LOT	Parcelle	Contenance	Superficie	Tiré de
1	a	3a 84ca	-	AC 183
	d	3a 64ca	-	AC 622
	AC 621	8a 69ca	-	Entière
TOTAL		16a 17ca	-	

2 - Le reste du terrain conservé par la commune de
Saint-André-Les-Alpes :

Terrain	Parcelle	Contenance	Superficie	Tiré de
2	b	17a 36ca	-	AC 183
	c	4a 64ca	-	AC 622
TOTAL		22a 00ca	-	

Les superficies et contenances annoncées sur le présent
document ne seront définitives qu'après bornage et/ou
division du terrain auprès du service du cadastre.

COMMUNAUTÉ DE COMMUNES
ALPES
PROVENCE
VERDON
B.P. 2 - 04170 SAINT ANDRE LES ALPES

Serge PRATO



Cabinet BEAUMET & FRAISSE

Agence de la SELARL Jacquot - Solère
GÉOMÈTRE-EXPERT FONCIER
Inscrite à l'Ordre n°2015C200009
RCS Avignon : 524 913 662



Parc d'Activité l'Agora - Bât E6
202, Chemin de Champs de Pruniers
04100 MANOSQUE
Tél : 04 92 72 14 59
Email : beaumet-fraisse@orange.fr

- Limite objet de la division
- Limite issue du plan de division foncière dressé par
M. Gilbert BOYER le 3 Août 2015
- Limite suivant application cadastrale, n'ayant pas fait
l'objet d'un bornage contradictoire

Rattachement des coordonnées : - planimétrie : RGF 93 - CC 44 - altimétrie : NGF - IGN 1969	ECHELLE : 1/200
REF : 25-111	le : 29/07/2025